


# Проект планировки территории усадебной застройки в районе улицы Пушкина г. Краснокамска Пермского края



Условные обозначения

| Обозначение | Наименование   |
|-------------|--|
|             | Граница участка проектирования   |
|             | Территория объектов первой очереди строительства                                 |
|             | Красная линия  |
|             | N квартала   |
|             | N точки  |
|             | Лоток  |
|             | Перекусная труба   |
|             | Улица Пушкина (проектируемая) в соответствии с генеральным планом г. Краснокамск |
|             | Примыкание проектируемых жилых улиц к сущ. улице Пушкина                         |

Поперечный профиль улиц  
Масштаб М1:100

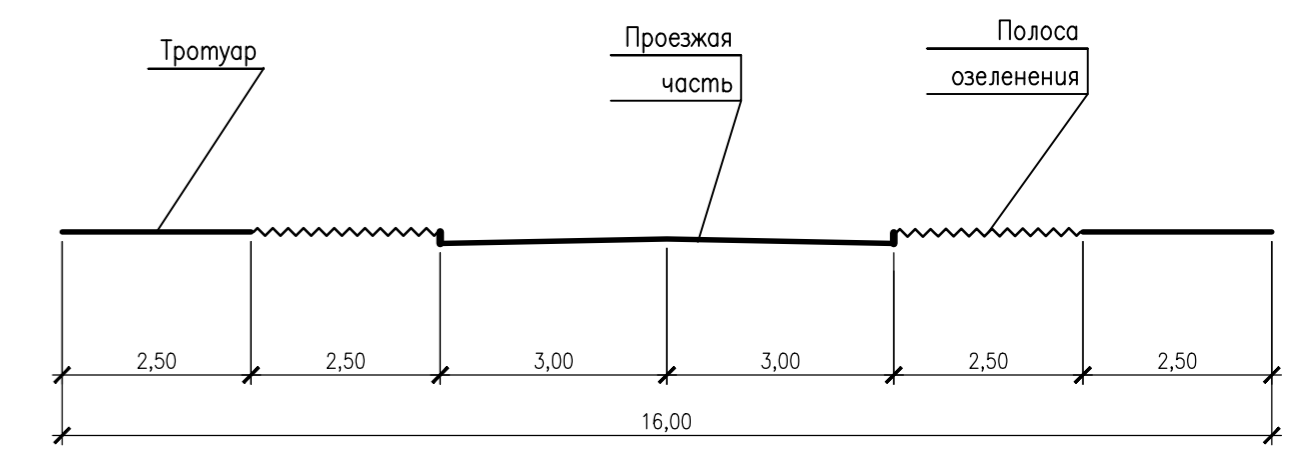

| Изм.                 |          |       |                      | Лист N док.                  |  |                         |        | Дата |        |  |
|----------------------|----------|-------|----------------------|------------------------------|--|-------------------------|--------|------|--------|--|
| Разраб.              | Гудин    | Полп. | 04.14                | Проект планировки территории |  |                         | Стадия | Лист | Листов |  |
| (основные положения) |          |       |                      |                              |  |                         | П      | 2    | -      |  |
| Нач. отг.            | Топорков | 04.14 | Схема Красных линий. |                              |  | ООО "РосНИИУрбанистики" |        |      |        |  |
| Н. контр.            | Топорков | 04.14 | Разбивочный чертеж.  |                              |  | М 1:2000                |        |      |        |  |
| Директор             | Ряльцев  | 04.14 |                      |                              |  |                         |        |      |        |  |