


Планировка территории (проект планировки и проект межевания территории) в районе улицы Дачная (микрорайон МЖК) г.Краснокамска Пермского края

Схема организации транспорта и улично-дорожной сети
М 1:2 000

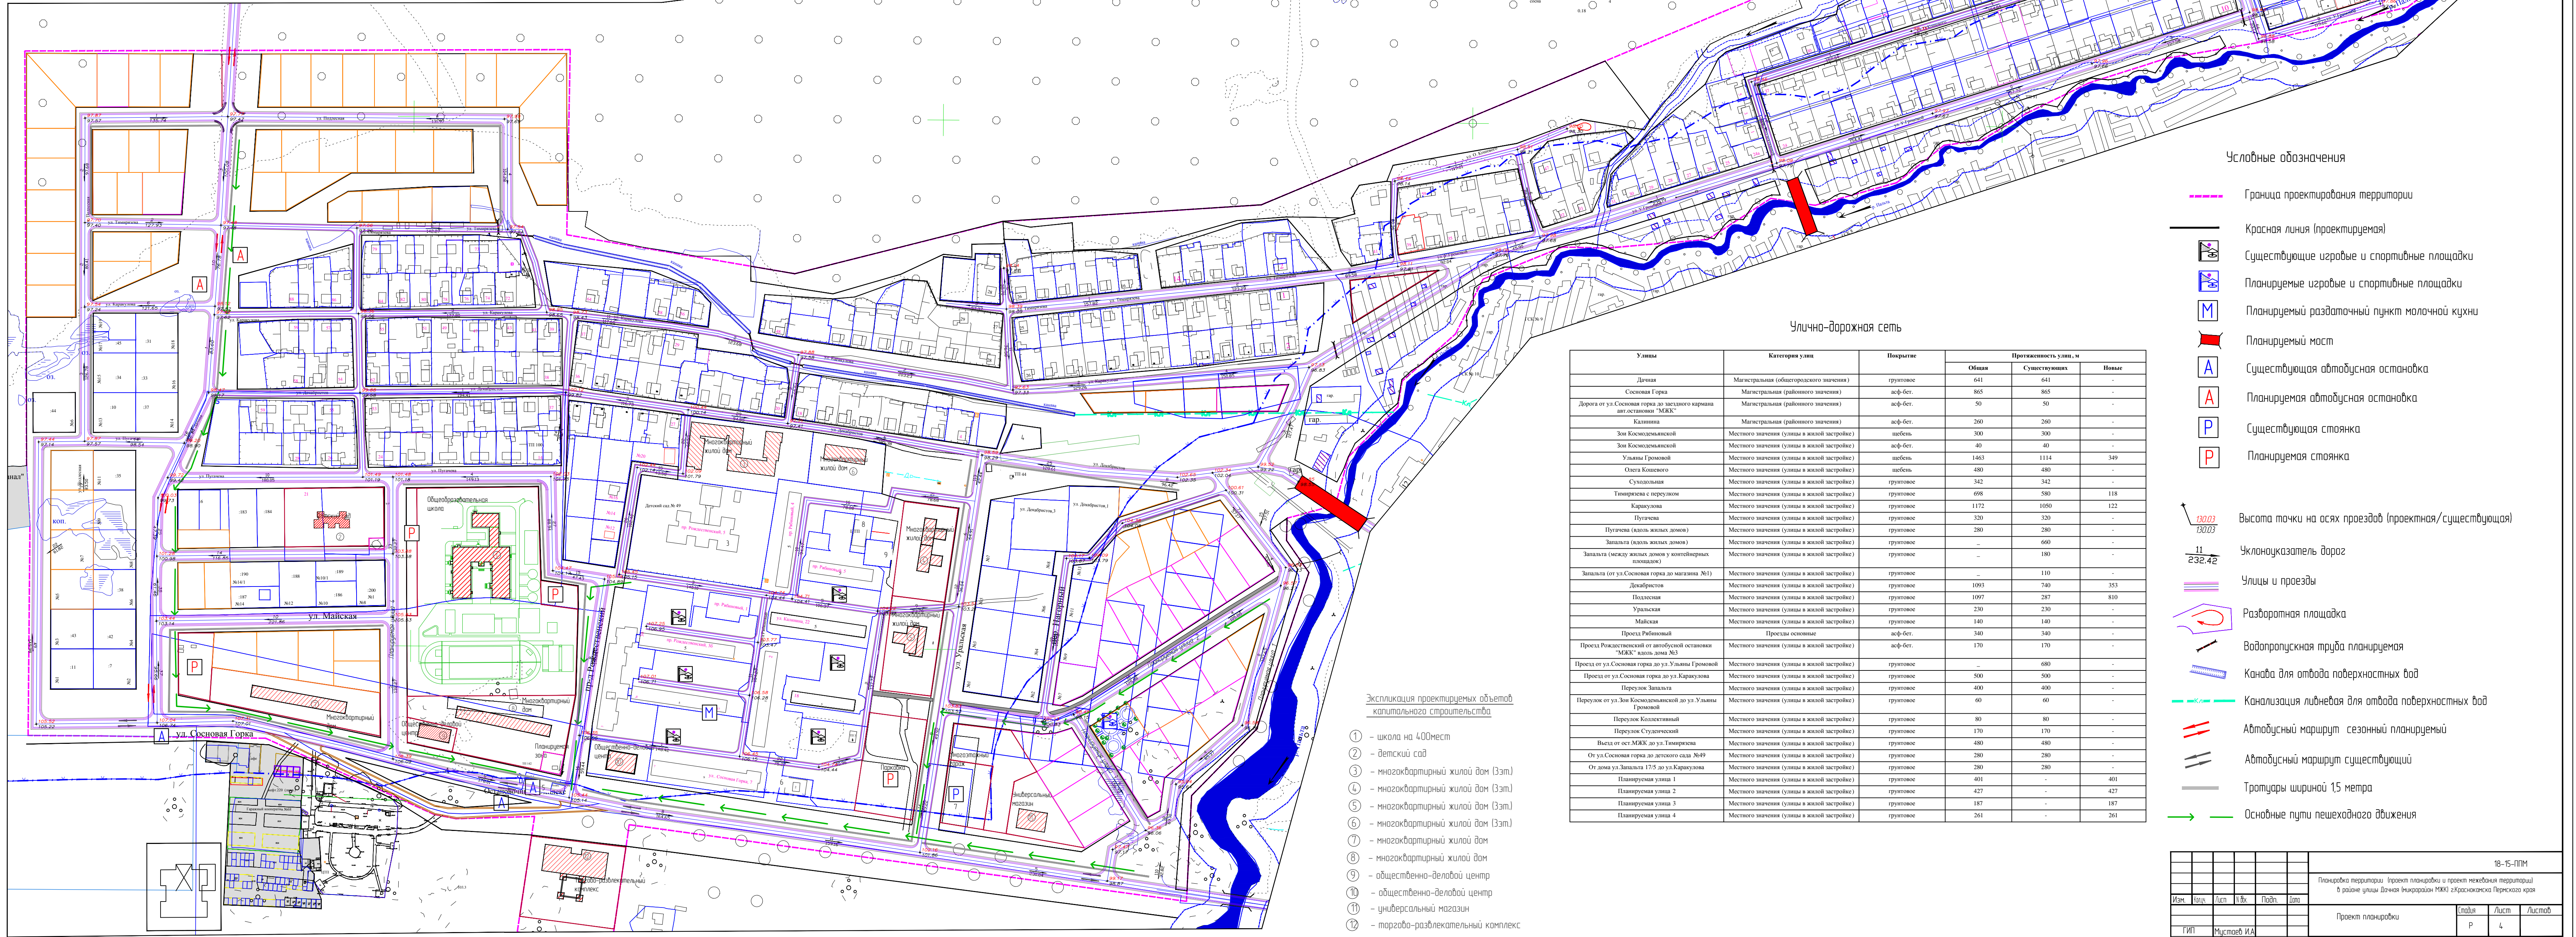

Улично-дорожная сеть

Улицы	Категория улиц	Повышение	Протяженность улиц, м		
			Общая	Существующих	Новые
Дачная	Магистральная (областного значения)	грунтовое	641	641	-
Сосновая Горка	Магистральная (районного значения)	асф-бет.	865	865	-
Дорога от ул. Сосновая горка до детского сада №49	Магистральная (районного значения)	асф-бет.	50	50	-
Калинина	Магистральная (районного значения)	асф-бет.	260	260	-
Зон Космодемьянской	Местного значения (улицы в жилой застройке)	щебень	300	300	-
Зон Космодемьянской	Местного значения (улицы в жилой застройке)	асф-бет.	40	40	-
Улицы Громова	Местного значения (улицы в жилой застройке)	щебень	1463	1114	349
Олега Колесова	Местного значения (улицы в жилой застройке)	щебень	480	480	-
Суходольная	Местного значения (улицы в жилой застройке)	грунтовое	342	342	-
Тимирязева с переулок	Местного значения (улицы в жилой застройке)	грунтовое	698	580	118
Карпузова	Местного значения (улицы в жилой застройке)	грунтовое	1172	1050	122
Путичева	Местного значения (улицы в жилой застройке)	грунтовое	320	320	-
Путичева (коль жилых домов)	Местного значения (улицы в жилой застройке)	грунтовое	280	280	-
Запальта (коль жилых домов)	Местного значения (улицы в жилой застройке)	грунтовое	-	660	-
Запальта (между жилых домов у контейнерных площадок)	Местного значения (улицы в жилой застройке)	грунтовое	-	180	-
Запальта (от ул. Сосновая горка до магазина №1)	Местного значения (улицы в жилой застройке)	грунтовое	-	110	-
Давыдовская	Местного значения (улицы в жилой застройке)	грунтовое	1093	740	353
Подлесная	Местного значения (улицы в жилой застройке)	грунтовое	1097	287	810
Уральская	Местного значения (улицы в жилой застройке)	грунтовое	230	230	-
Майская	Местного значения (улицы в жилой застройке)	грунтовое	140	140	-
Проезд Рыбинский	Проезды основные	асф-бет.	340	340	-
Проезд Рождественский от автобусной остановки "МЖК" вдоль дома №2	Местного значения (улицы в жилой застройке)	асф-бет.	170	170	-
Проезд от ул. Сосновая горка до ул. Улицы Громова	Местного значения (улицы в жилой застройке)	грунтовое	-	680	-
Проезд от ул. Сосновая горка до ул. Карпузова	Местного значения (улицы в жилой застройке)	грунтовое	500	500	-
Переулок Запальта	Местного значения (улицы в жилой застройке)	грунтовое	400	400	-
Переулок от ул. Зон Космодемьянской до ул. Улицы Громова	Местного значения (улицы в жилой застройке)	грунтовое	60	60	-
Переулок Коллективный	Местного значения (улицы в жилой застройке)	грунтовое	80	80	-
Переулок Студенческий	Местного значения (улицы в жилой застройке)	грунтовое	170	170	-
Выезд от ост. МЖК до ул. Тимирязева	Местного значения (улицы в жилой застройке)	грунтовое	480	480	-
От дома ул. Запальта 175 до ул. Карпузова	Местного значения (улицы в жилой застройке)	грунтовое	280	280	-
От дома ул. Запальта 175 до ул. Карпузова	Местного значения (улицы в жилой застройке)	грунтовое	280	280	-
Планируемая улица 1	Местного значения (улицы в жилой застройке)	грунтовое	401	-	401
Планируемая улица 2	Местного значения (улицы в жилой застройке)	грунтовое	427	-	427
Планируемая улица 3	Местного значения (улицы в жилой застройке)	грунтовое	187	-	187
Планируемая улица 4	Местного значения (улицы в жилой застройке)	грунтовое	261	-	261

- Условные обозначения
- Граница проектирования территории
 - Красная линия (проектируемая)
 - Существующие игровые и спортивные площадки
 - Планируемые игровые и спортивные площадки
 - Планируемый раздаточный пункт молочной кухни
 - Планируемый мост
 - Существующая автобусная остановка
 - Планируемая автобусная остановка
 - Существующая стоянка
 - Планируемая стоянка
 - Высота точки на осях проездов (проектная/существующая)
 - Уклоноуказатель дорог
 - Улицы и проезды
 - Разворотная площадка
 - Водопроводная труба планируемая
 - Каноба для отвода поверхностных вод
 - Канализация ливневая для отвода поверхностных вод
 - Автобусный маршрут сезонный планируемый
 - Автобусный маршрут существующий
 - Троотуары шириной 15 метра
 - Основные пути пешеходного движения

Экспликация проектируемых объектов капитального строительства

- 1 - школа на 400 мест
- 2 - детский сад
- 3 - многоквартирный жилой дом (3эт.)
- 4 - многоквартирный жилой дом (3эт.)
- 5 - многоквартирный жилой дом (3эт.)
- 6 - многоквартирный жилой дом (3эт.)
- 7 - многоквартирный жилой дом
- 8 - многоквартирный жилой дом
- 9 - общественно-деловой центр
- 10 - общественно-деловой центр
- 11 - универсальный магазин
- 12 - торгово-развлекательный комплекс

					18-15-ПМ		
					Планировка территории. Проект планировки и проект межевания территории в районе улицы Дачная микрорайон МЖК г.Краснокамска Пермского края		
Изм.	Дата	Лист	№ Изм.	Подп.	Дата	Стр.	Листов
						Р	4
					Проект планировки		
					Схема организации транспорта и улично-дорожной сети. М 1:2 000		
					000 "Бэстм"		