


Планировка территории (проект планировки и проект межевания территории) в районе улицы Дачная (микрорайон МЖК) г.Краснокамска Пермского края

Схема вертикальной планировки территории и инженерной подготовки территории М 1:2 000

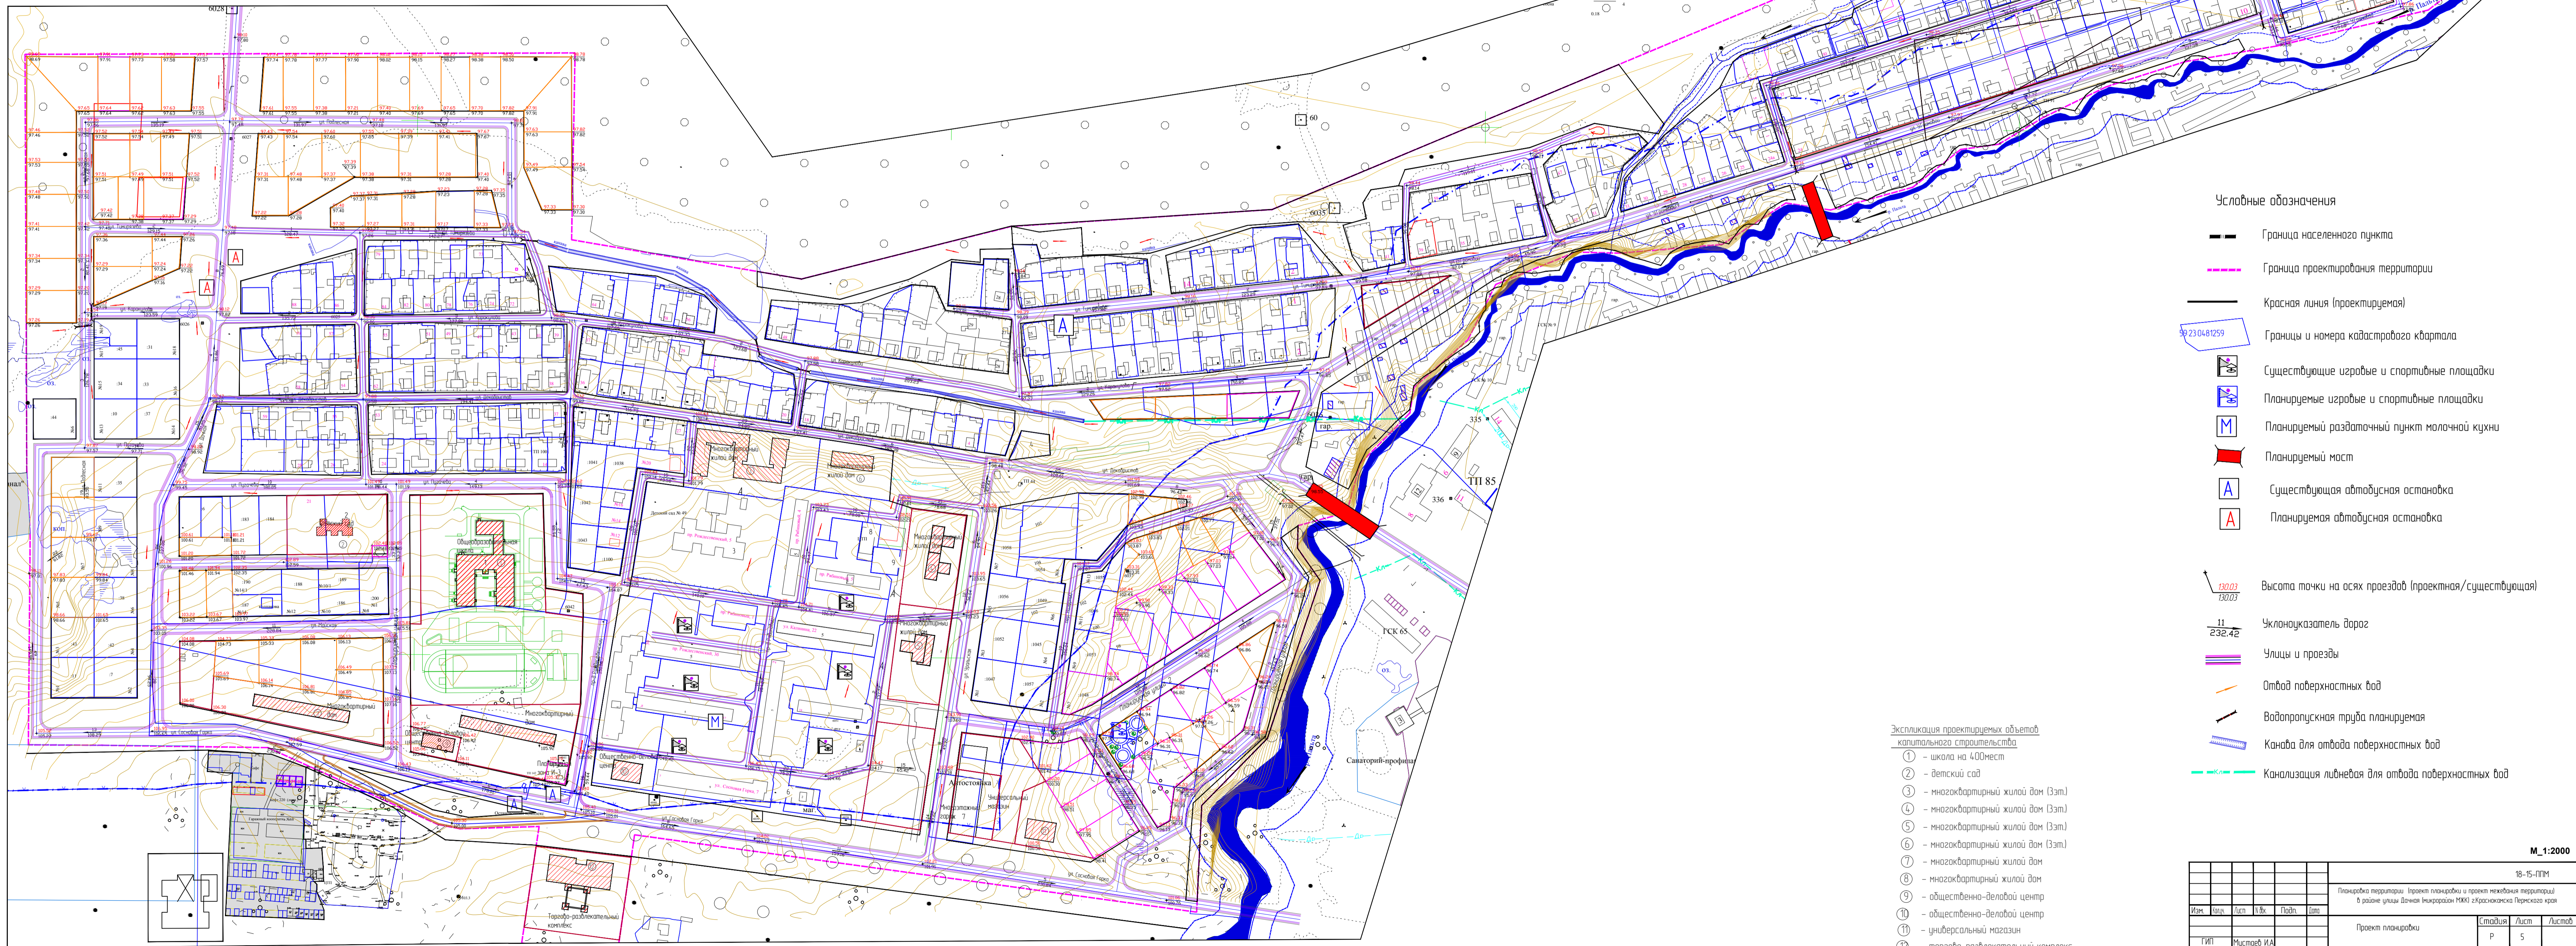

- Условные обозначения**
- Граница населенного пункта
 - Граница проектирования территории
 - Красная линия (проектируемая)
 - Границы и номера кадастрового квартала
 - Существующие игровые и спортивные площадки
 - Планируемые игровые и спортивные площадки
 - Планируемый раздаточный пункт молочной кухни
 - Планируемый мост
 - Существующая автобусная остановка
 - Планируемая автобусная остановка
 - Высота точки на осях проездов (проектная/существующая)
 - Уклоноказатель дорог
 - Улицы и проезды
 - Отвод поверхностных вод
 - Водопропускная труба планируемая
 - Канавы для отвода поверхностных вод
 - Канализация ливневая для отвода поверхностных вод

- Экспликация проектируемых объемов капитального строительства**
- ① - школа на 400мест
 - ② - детский сад
 - ③ - многоквартирный жилой дом (Зэт)
 - ④ - многоквартирный жилой дом (Зэт)
 - ⑤ - многоквартирный жилой дом (Зэт)
 - ⑥ - многоквартирный жилой дом (Зэт)
 - ⑦ - многоквартирный жилой дом
 - ⑧ - многоквартирный жилой дом
 - ⑨ - общественно-деловой центр
 - ⑩ - общественно-деловой центр
 - ⑪ - универсальный магазин
 - ⑫ - торгово-развлекательный комплекс

М 1:2000

					18-15-ПМ		
					Планировка территории. Проект планировки и проект межевания территории в районе улицы Дачная микрорайон МЖК г.Краснокамска Пермского края		
Изм.	Лист	№	Лист	Дата	Проект планировки	Лист	Листов
					Р	5	
ГИП	М.И.И.				Схема вертикальной планировки территории и инженерной подготовки территории. М 1:2 000		
ГАП	У.А.В.				000 "Базис"		
Выполнил	Б.И.И.						