


Планировка территории (проект планировки и проект межевания территории)
 в районе улицы Дачная (микрорайон МЖК) г.Краснокамска Пермского края
 Схема инженерных сетей и сооружений М 1:1 000

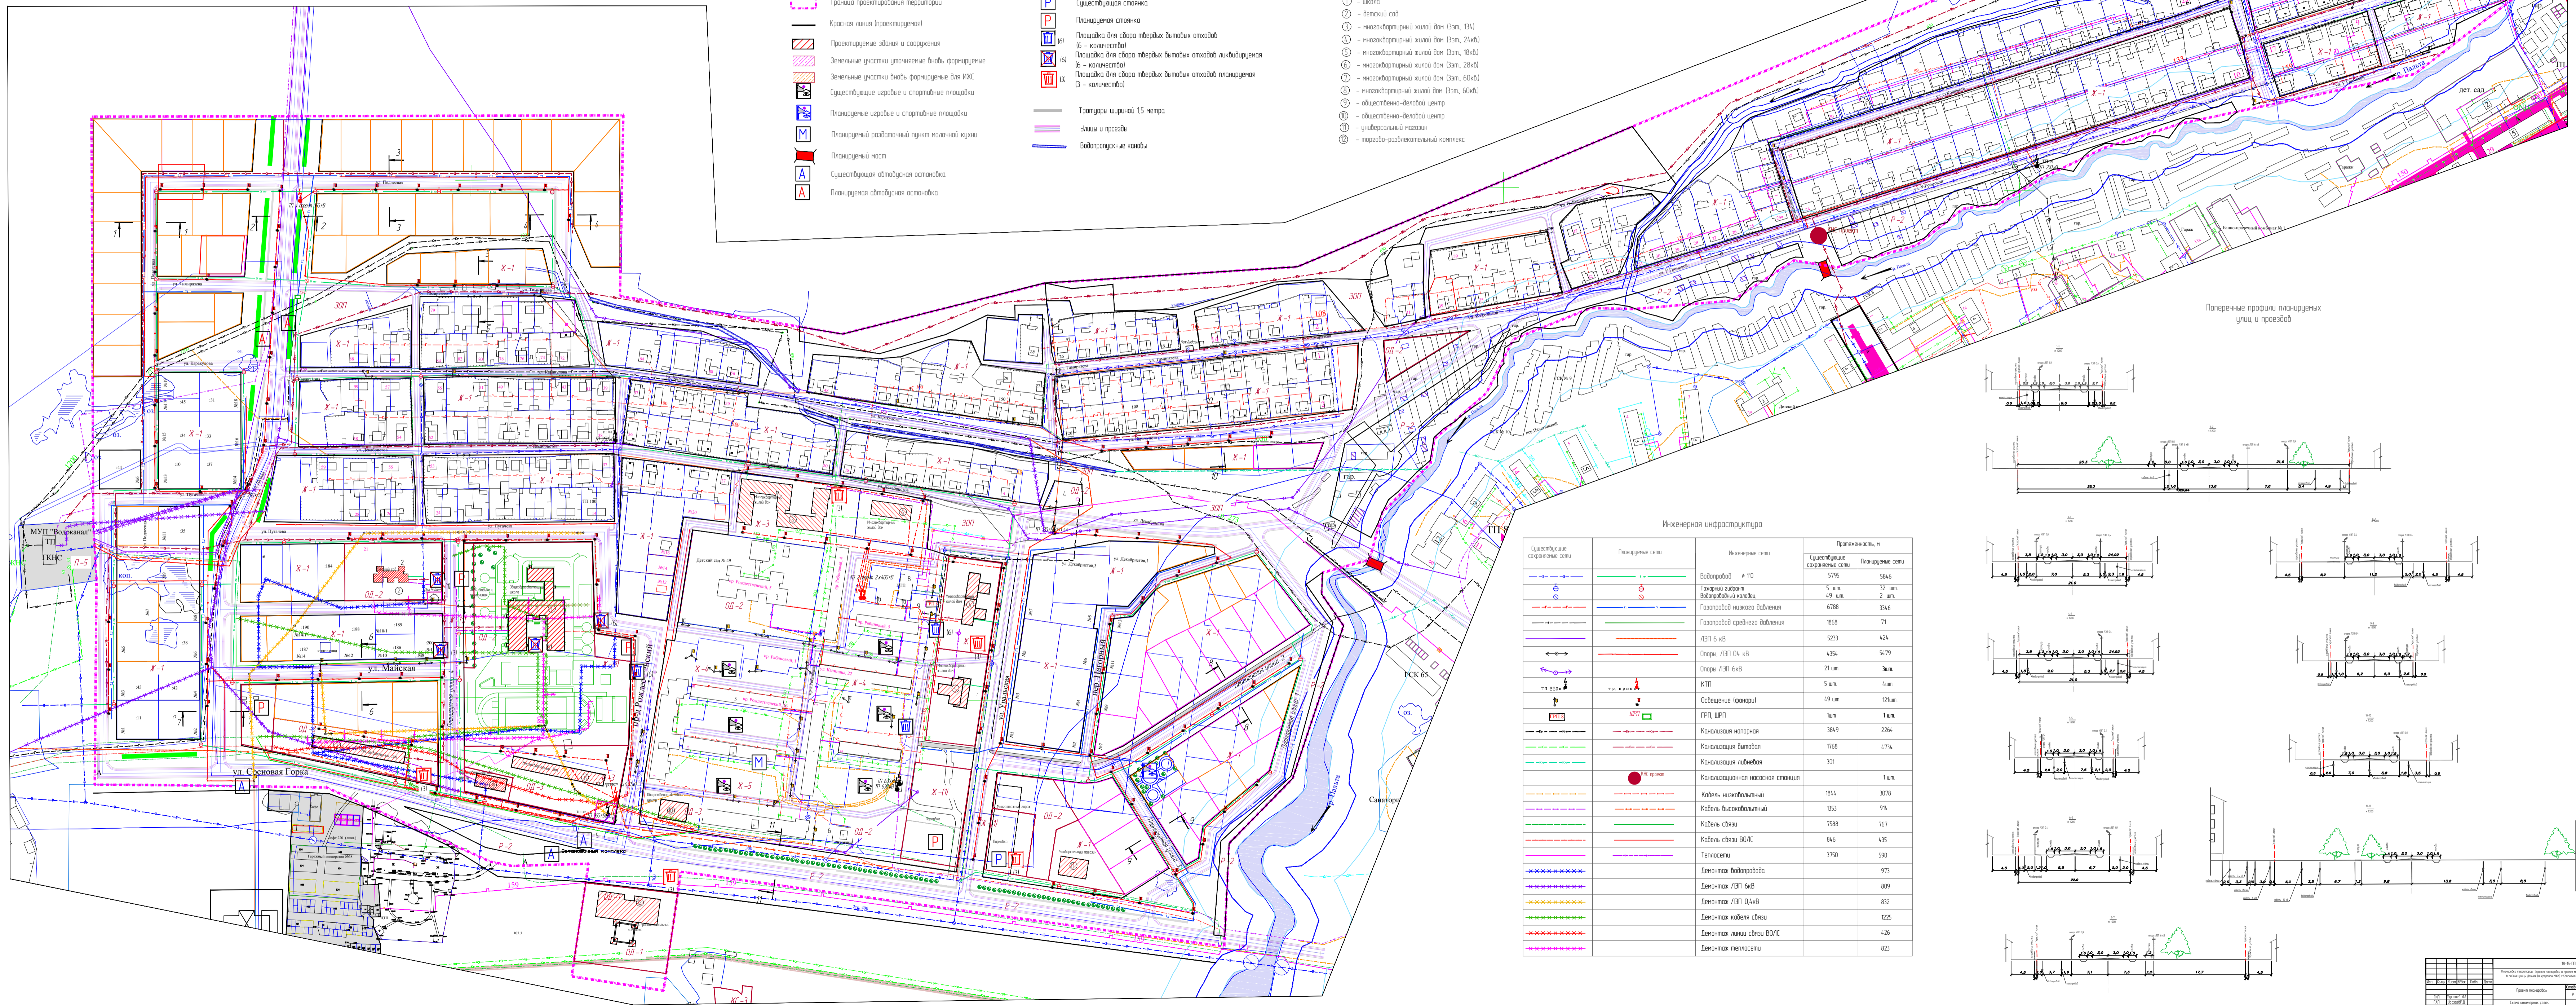


Условные обозначения

- Граница проектируемой территории
- Красная линия проектируемой
- Проектируемые здания и сооружения
- Зеленые участки уточнение видов, формируемые
- Зеленые участки видов, формируемые для ИЖС
- Существующие озарные и спортивные площадки
- Планируемые озарные и спортивные площадки
- Планируемый раздаточный пункт молочной кухни
- Планируемый мост
- Существующая автомобильная остановка
- Планируемая автомобильная остановка
- Существующая стоянка
- Планируемая стоянка
- Площадка для сбора твердых бытовых отходов (6 - количество)
- Площадка для сбора твердых бытовых отходов ликвидироваема (6 - количество)
- Площадка для сбора твердых бытовых отходов планируемая (6 - количество)
- Тропушки шириной 15 метра
- Улицы и проезды
- Водопроводные каналы

Экспликация проектируемых объемов капитального строительства

- ① - школа
- ② - детский сад
- ③ - многоквартирный жилой дом (Ээтп, 24кв)
- ④ - многоквартирный жилой дом (Ээтп, 24кв)
- ⑤ - многоквартирный жилой дом (Ээтп, 28кв)
- ⑥ - многоквартирный жилой дом (Ээтп, 28кв)
- ⑦ - многоквартирный жилой дом (Ээтп, 28кв)
- ⑧ - многоквартирный жилой дом (Ээтп, 60кв)
- ⑨ - общественно-деловой центр
- ⑩ - универсальный магазин
- ⑪ - торговая-развлекательный комплекс

Поперечные профили планируемых улиц и проездов

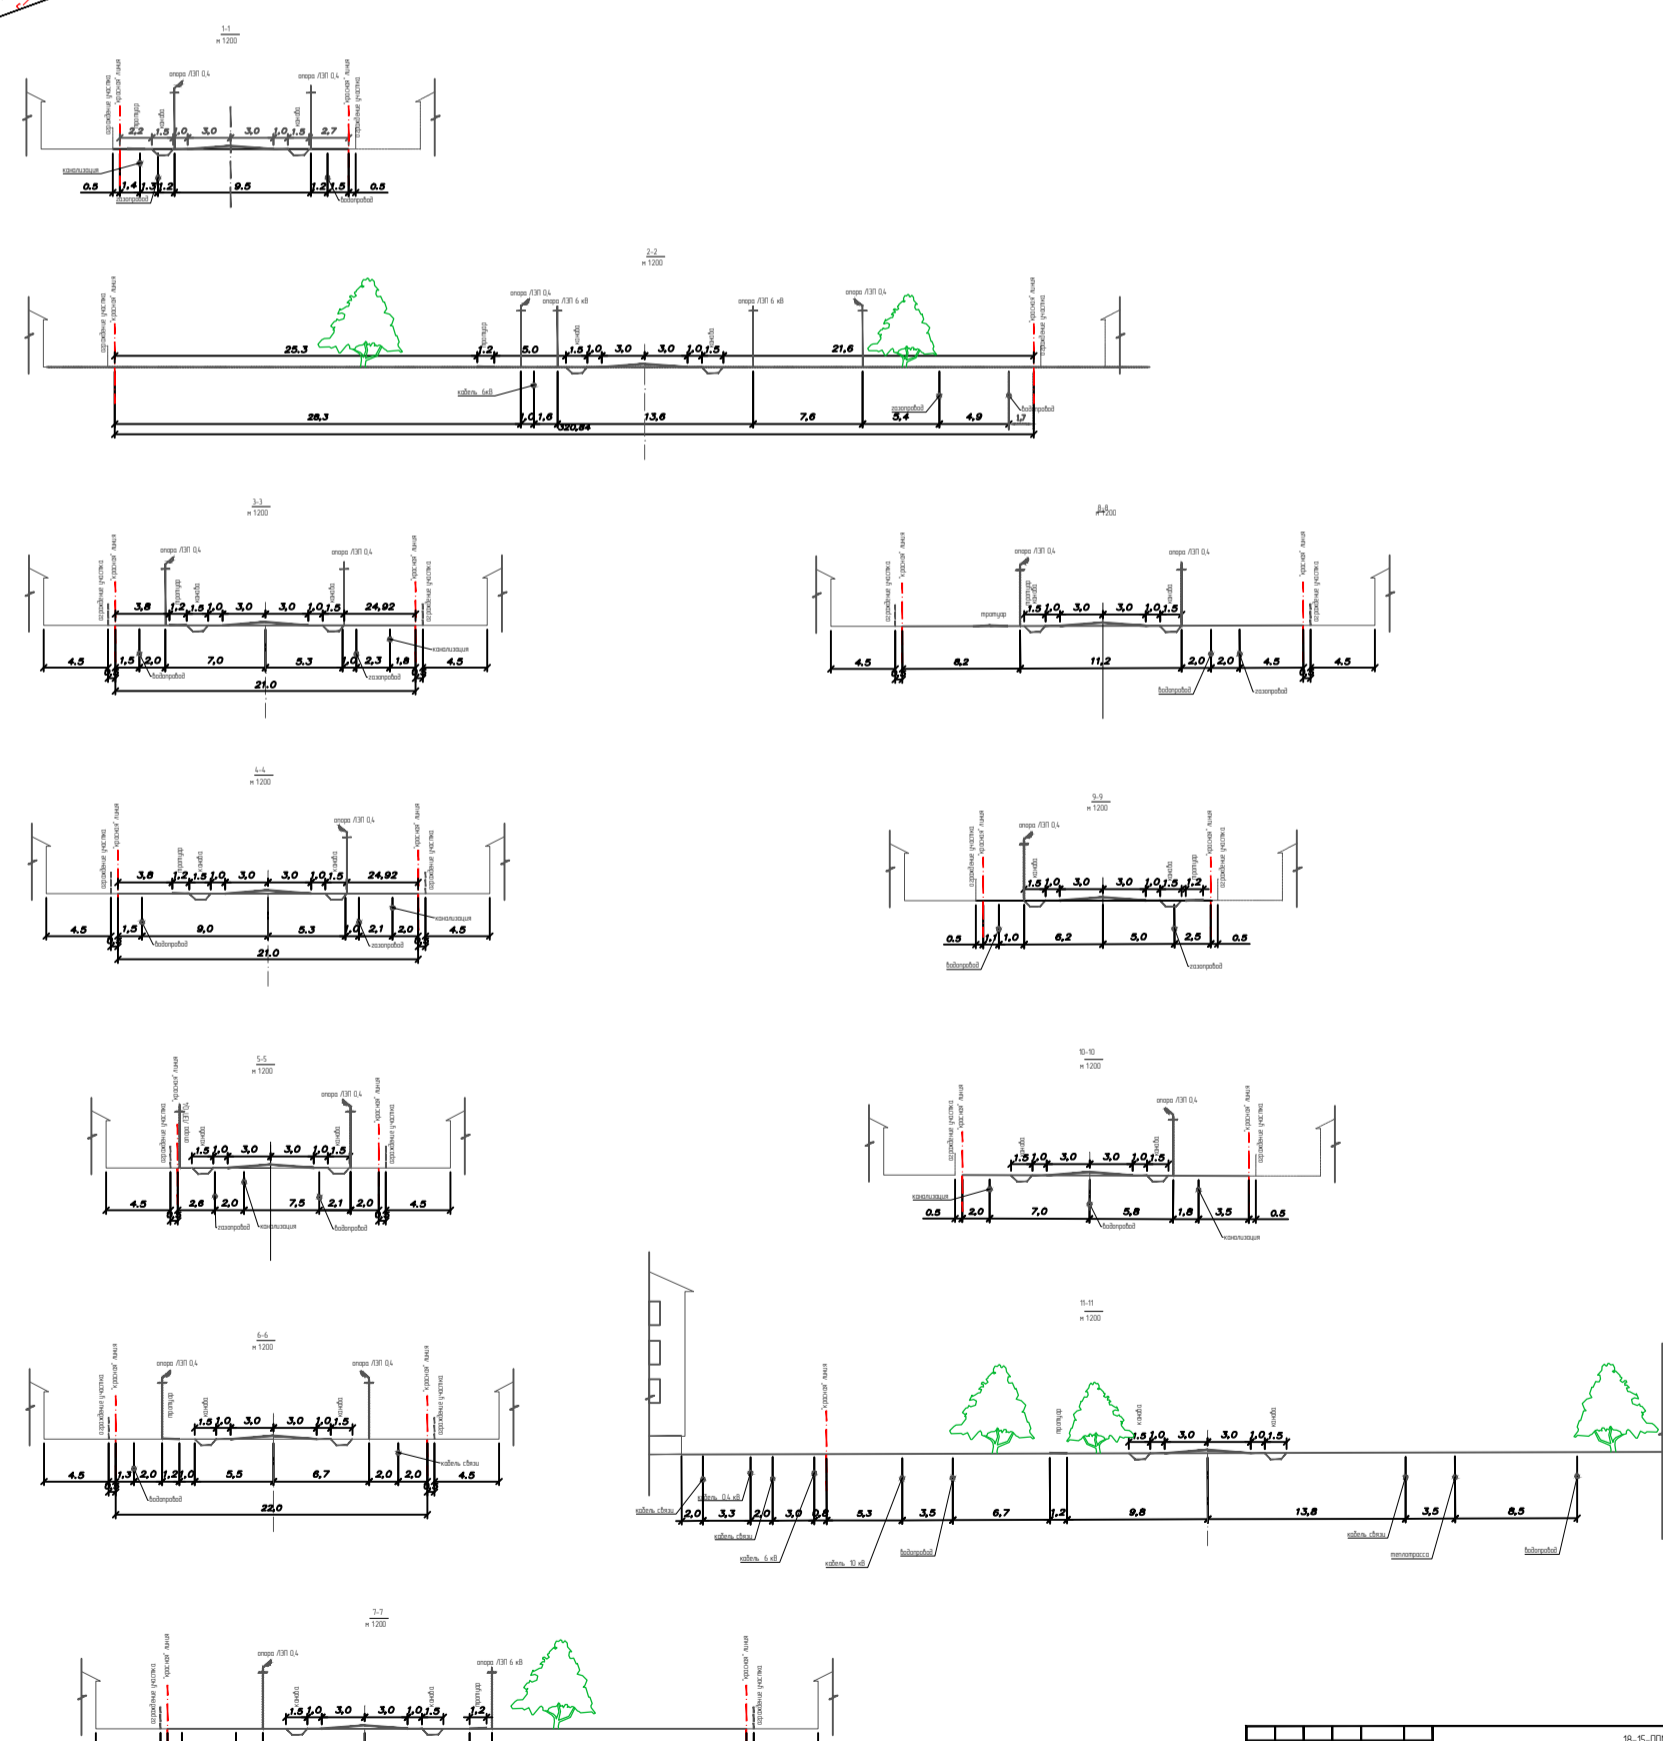

Инженерная инфраструктура

Существующие сооружения сети	Планируемые сети	Инженерные сети	Протяженность, м	
			Существующие сооружения сети	Планируемые сети
		Водопровод	5795	5846
		Планируемый водопровод	5	32
		Водопроводные каналы	49	2
		Газопровод низкого давления	6788	3346
		Газопровод среднего давления	964	71
		ЛЭП 6 кВ	5233	424
		Опоры ЛЭП 0,4 кВ	4354	5679
		Опоры ЛЭП 6кВ	21	3шт
		КТП	5	4шт
		Освещение (тротуар)	49	12шт
		ГРП (ЩРП)	1шт	1шт
		Канализация напорная	384,9	2264
		Канализация бытовая	1788	4734
		Канализация ливневая	301	
		Канализационная насосная станция		1шт
		Кабель низковольтный	784	3078
		Кабель высоковольтный	153	94
		Кабель связи	7588	767
		Кабель связи ВОЛС	84	435
		Теплосети	3750	590
		Вентилик водопровода		973
		Вентилик ЛЭП 6кВ		809
		Вентилик ЛЭП 0,4кВ		832
		Вентилик кабеля связи		1025
		Вентилик линии связи ВОЛС		426
		Вентилик теплосети		823

ИЗ-01	1:1000	1:1000	1:1000
ИЗ-02	1:1000	1:1000	1:1000
ИЗ-03	1:1000	1:1000	1:1000
ИЗ-04	1:1000	1:1000	1:1000
ИЗ-05	1:1000	1:1000	1:1000