Планировка территории (проект планировки и проект межевания территории) в районе улицы Дачная (микрорайон МЖК) г.Краснокамска Пермского края
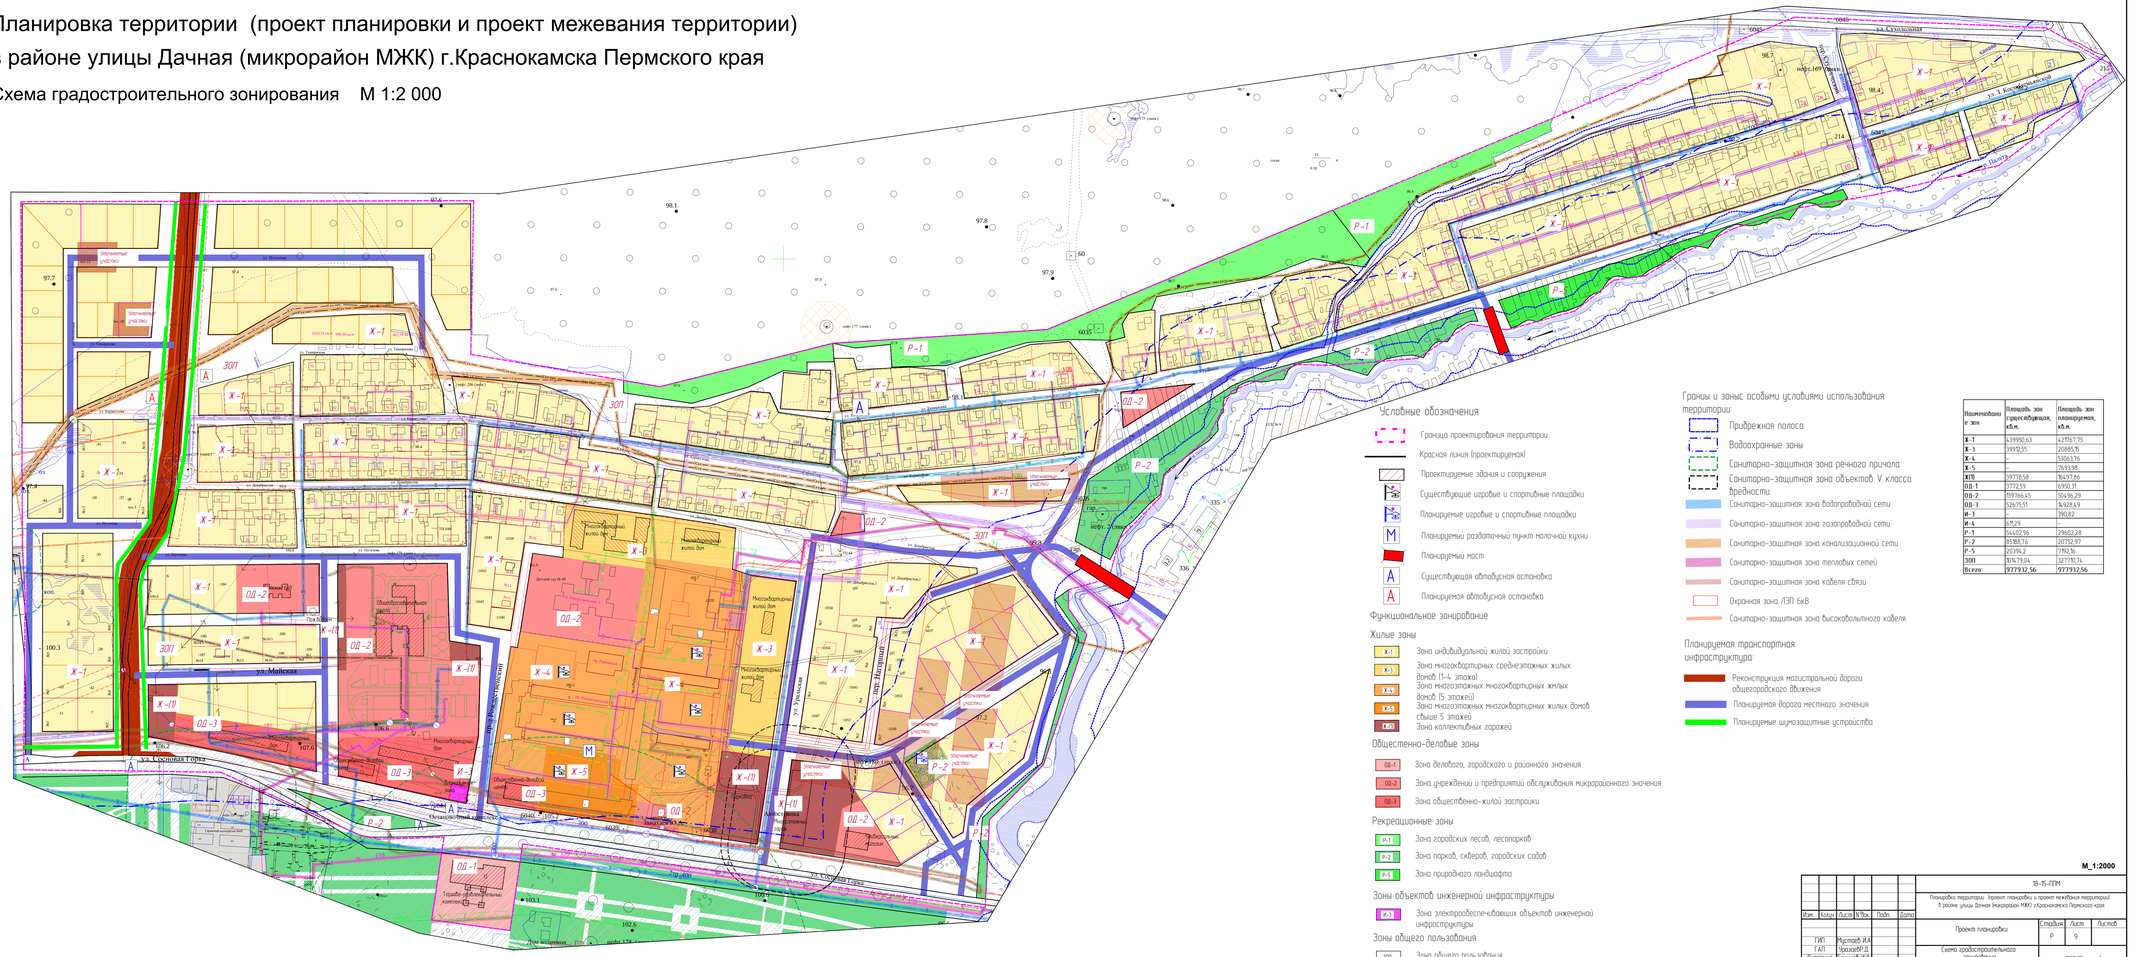
Схема градостроительного зонирования М 1:2 000