


Проект планировки территории усадебной застройки в районе улицы Пушкина г. Краснокамска Пермского края

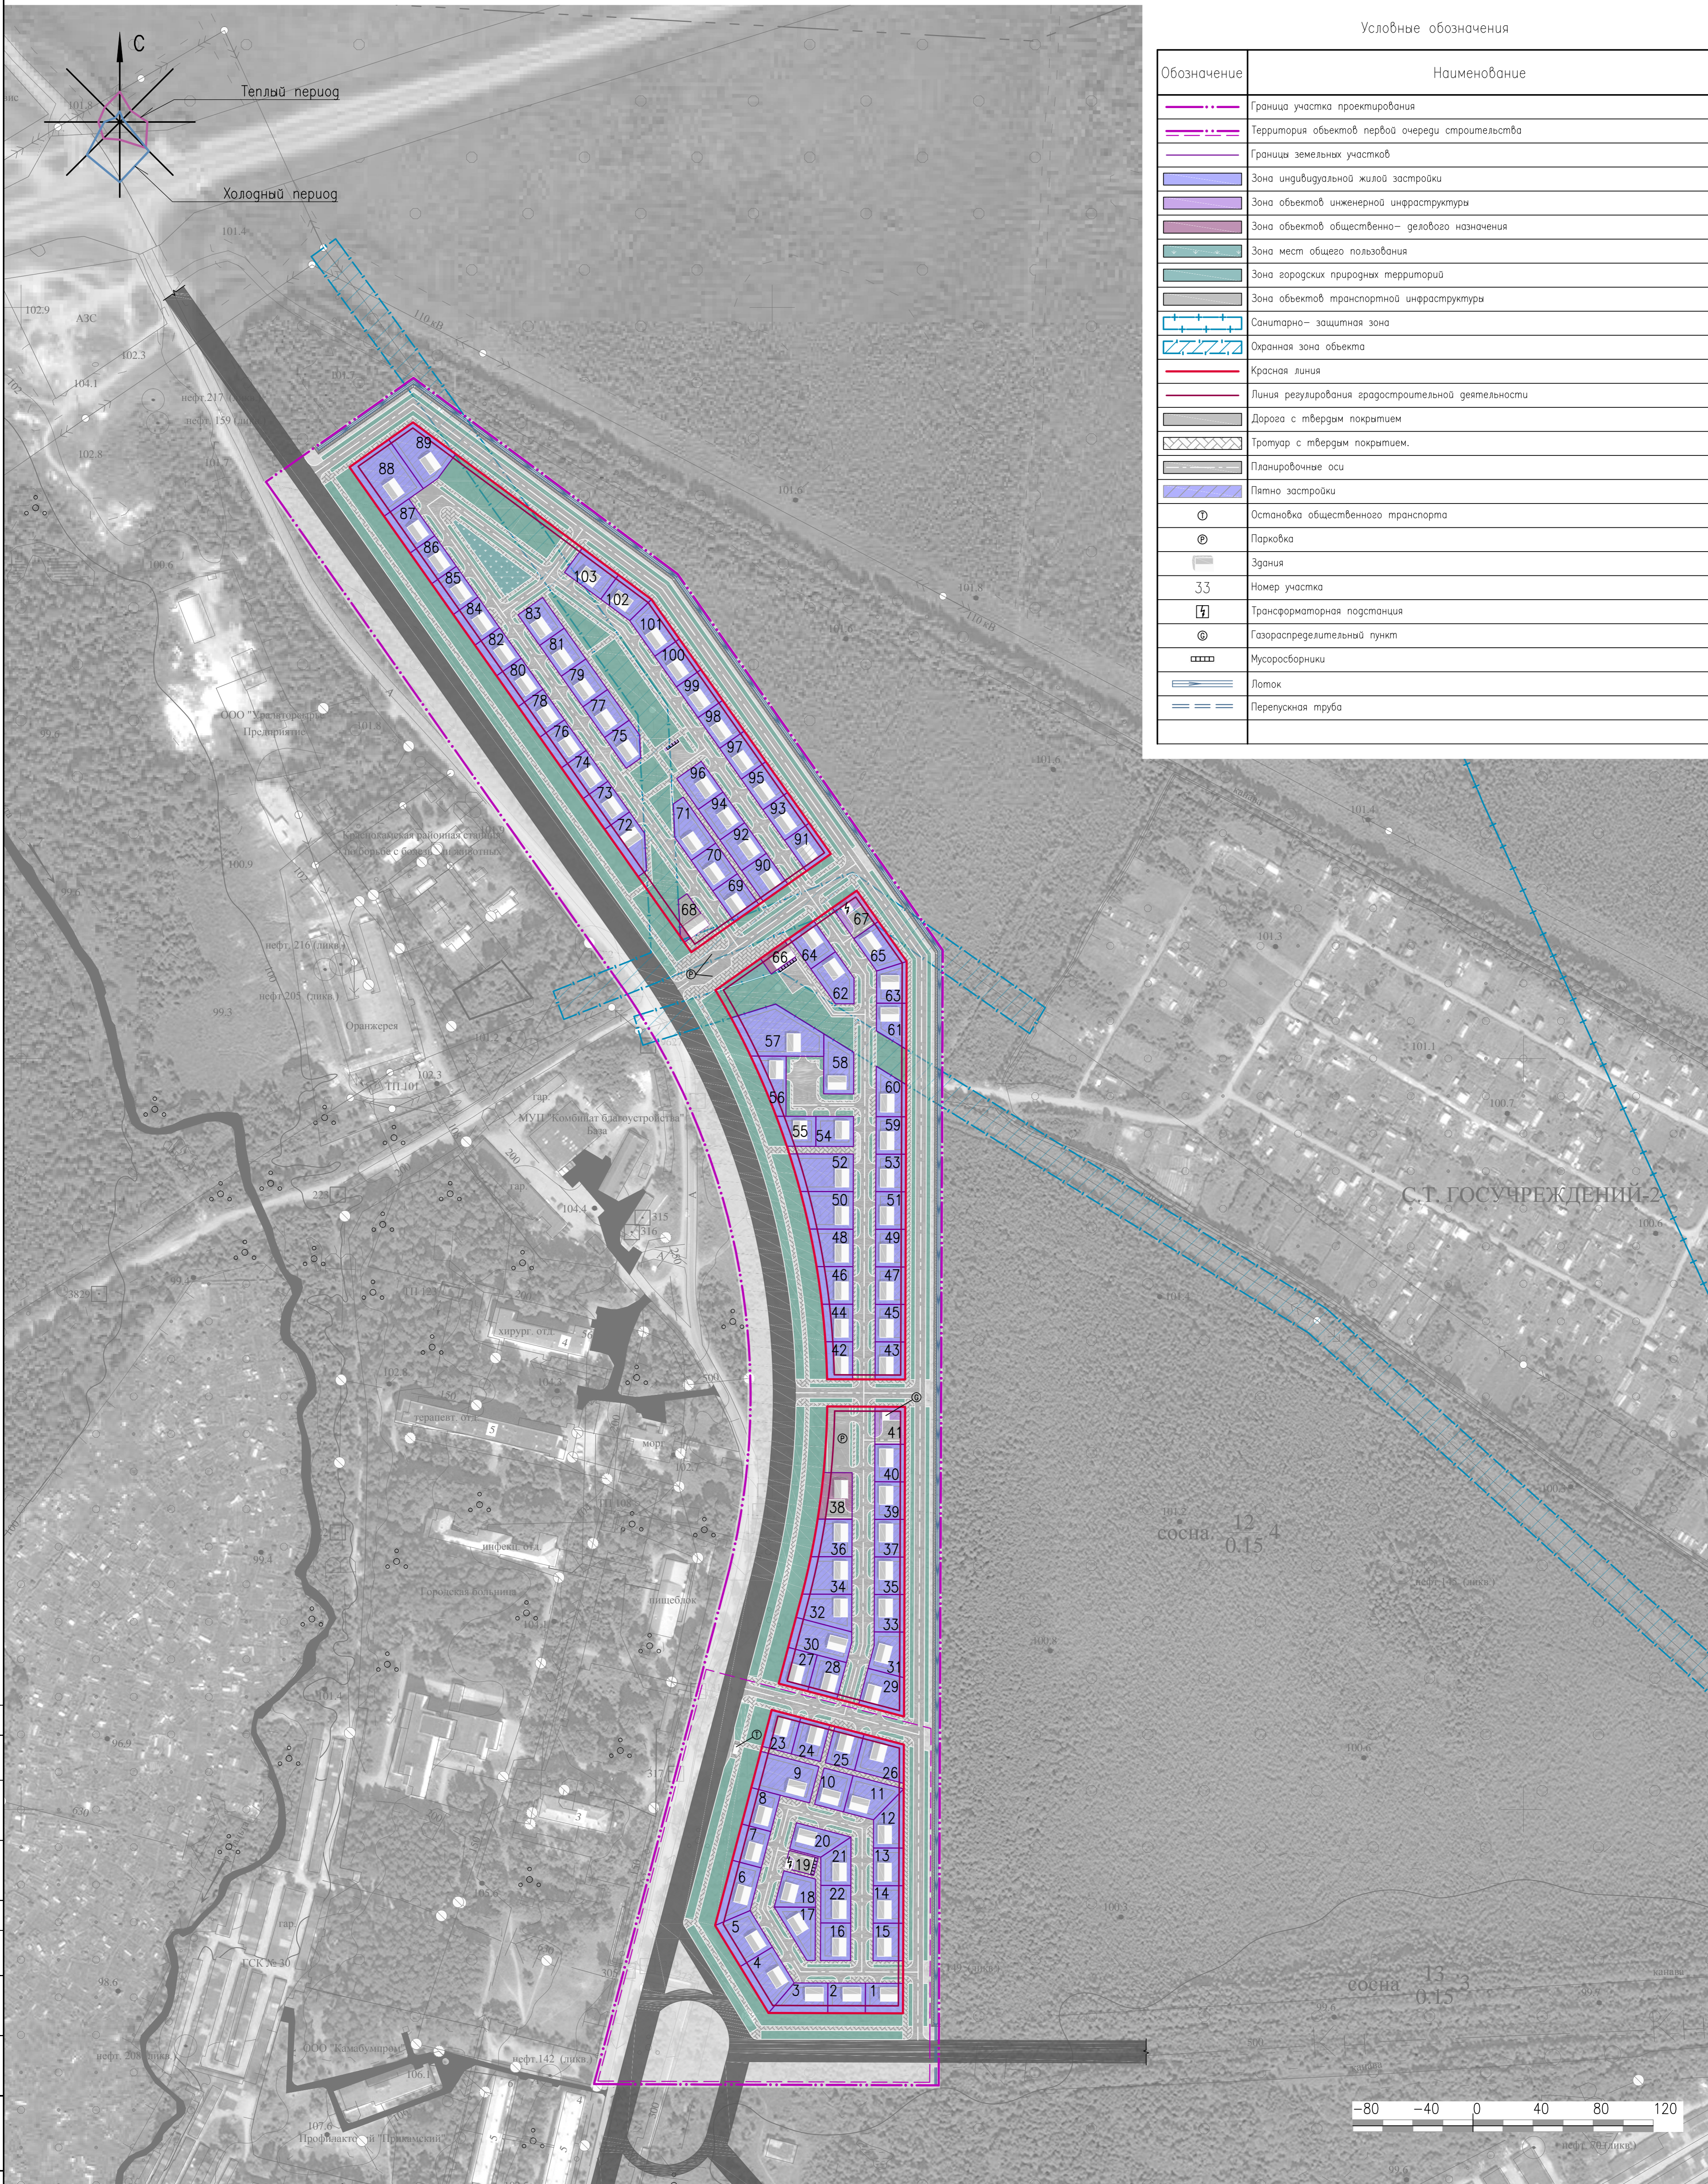

Условные обозначения

Обозначение	Наименование
	Граница участка проектирования
	Территория объектов первой очереди строительства
	Границы земельных участков
	Зона индивидуальной жилой застройки
	Зона объектов инженерной инфраструктуры
	Зона объектов общественно-делового назначения
	Зона мест общего пользования
	Зона городских природных территорий
	Зона объектов транспортной инфраструктуры
	Санитарно-защитная зона
	Охраняемая зона объекта
	Красная линия
	Линия регулирования градостроительной деятельности
	Дорога с твердым покрытием
	Тротуар с твердым покрытием
	Планировочные оси
	Плотно застройки
	Остановка общественного транспорта
	Парковка
	Здания
	Номер участка
	Трансформаторная подстанция
	Газораспределительный пункт
	Мусоросборники
	Лоток
	Перекусная труба



				Проект планировки территории усадебной застройки в районе улицы Пушкина г. Краснокамска Пермского края				
Изм.	Кол. уч.	Лист N док.	Подп.	Дата	Проект планировки территории	Страница	Лист	Листов
				04.14	(основные положения)	П	1	1
Нач. орг.	Топорков			04.14	Схема планировочного решения	ООО "РосНИИУрбанистики"		
Н. контр.	Топорков			04.14	развития территории. М 1:2000			
Директор	Ряльцев			04.14				

Составлено
Инв. N подл.
Взам. инв. N
Подпись и дата